


***Budynek mieszkalny wielorodzinny***  
***Główno ul. Skokowskiego***

Piętro: 0      Mieszkanie : **M02**

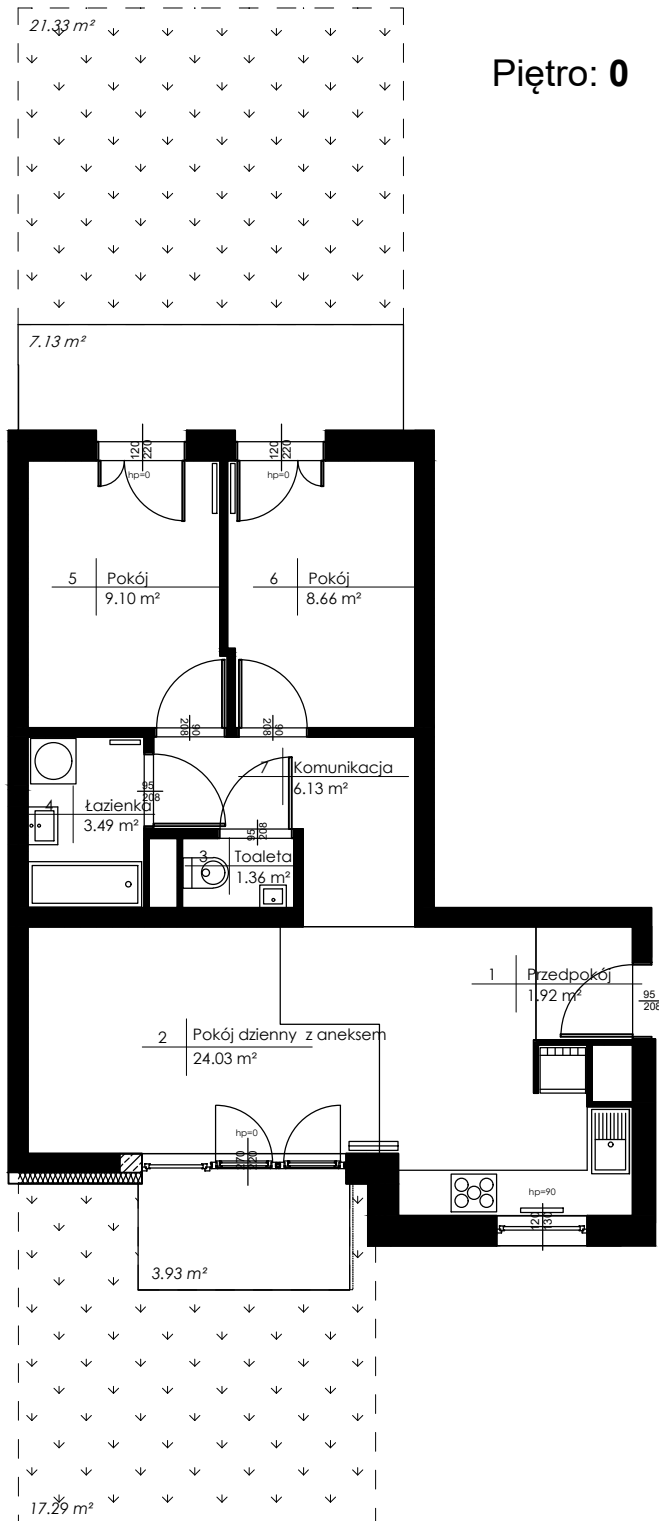

**Zestawienie powierzchni:**

1. Przedpokój	1,92 m <sup>2</sup>
2. Pokój dzienny z aneksem	24,03 m <sup>2</sup>
3. Toaleta	1,36 m <sup>2</sup>
4. Łazienka	3,49 m <sup>2</sup>
5. Pokój	9,10 m <sup>2</sup>
6. Pokój	8,66 m <sup>2</sup>
7. Komunikacja	6,13 m <sup>2</sup>
<b>Powierzchnia użytkowa:</b>	<b>54,69 m<sup>2</sup></b>
<b>Liczba pokoi :</b>	<b>3</b>

**ARTOM**

ARTOM Budownictwo Spółka z o.o.  
 ul. Ks. J. Popiełuszki 64/66  
 97-200 Tomaszów Mazowiecki  
 NIP: 7732480925

