


Budynek mieszkalny wielorodzinny
Główno ul. Skokowskiego

Piętro: 0 Mieszkanie : M15

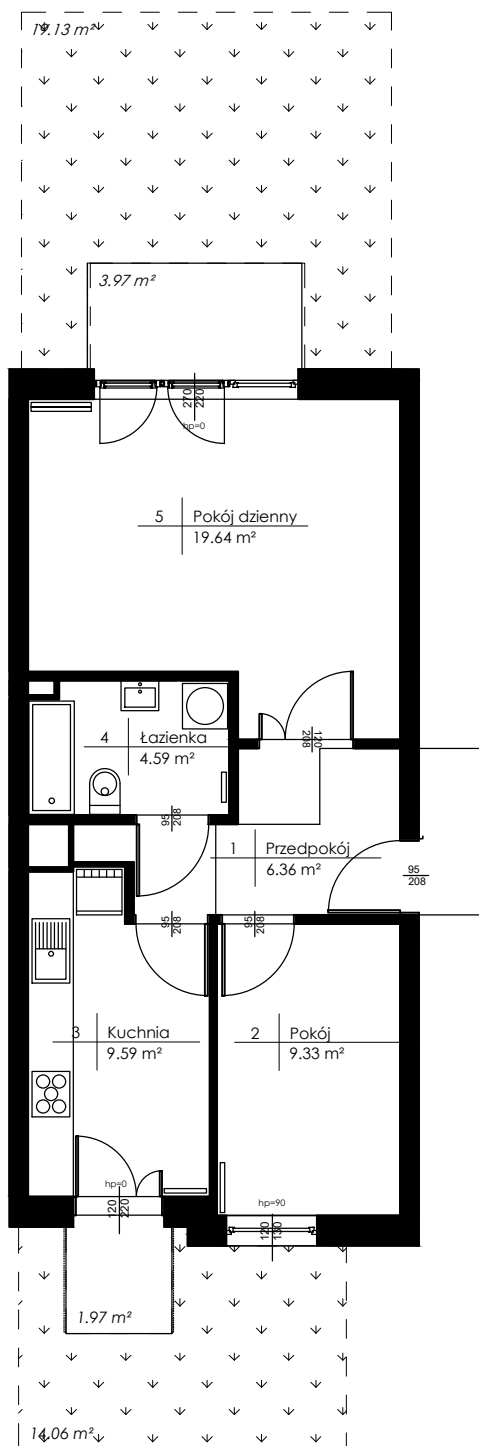

Zestawienie powierzchni:

1. Przedpokój	6,36 m ²
2. Pokój	9,33 m ²
3. Kuchnia	9,59 m ²
4. łazienka	4,59 m ²
5. Pokój dzienny	19,64 m ²
Powierzchnia użytkowa:	49,51 m²
Liczba pokoi :	2

ARTOM

ARTOM Budownictwo Spółka z o.o.
ul. Ks. J. Popiełuszki 64/66
97-200 Tomaszów Mazowiecki
NIP: 7732480925

