


**Budynek mieszkalny wielorodzinny**  
**Główno ul. Skokowskiego**

Piętro: 0      Mieszkanie : **M17**

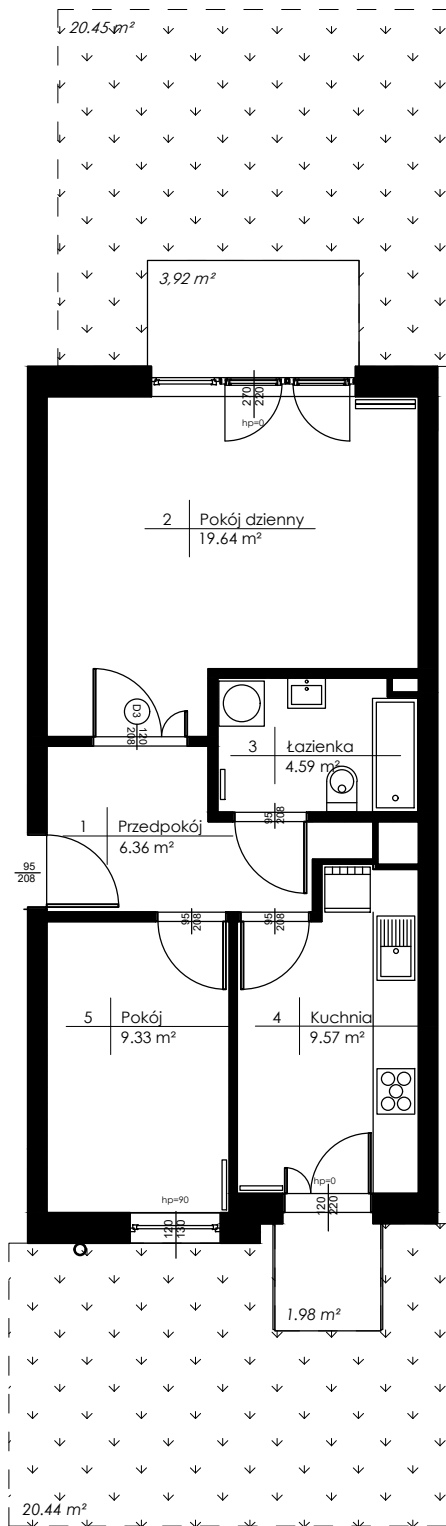

**Zestawienie powierzchni:**

1. Przedpokój	6,36 m <sup>2</sup>
2. Pokój dzienny	19,64 m <sup>2</sup>
3. Łazienka	4,59 m <sup>2</sup>
4. Kuchnia	9,57 m <sup>2</sup>
5. Pokój	9,33 m <sup>2</sup>
<b>Powierzchnia użytkowa:</b>	<b>49,49 m<sup>2</sup></b>
<b>Liczba pokoi :</b>	<b>2</b>

**ARTOM**

ARTOM Budownictwo Spółka z o.o.  
 ul. Ks. J. Popiełuszki 64/66  
 97-200 Tomaszów Mazowiecki  
 NIP: 7732480925

