


Budynek mieszkalny wielorodzinny
Główno ul. Skokowskiego

Piętro: 0 Mieszkanie : M27

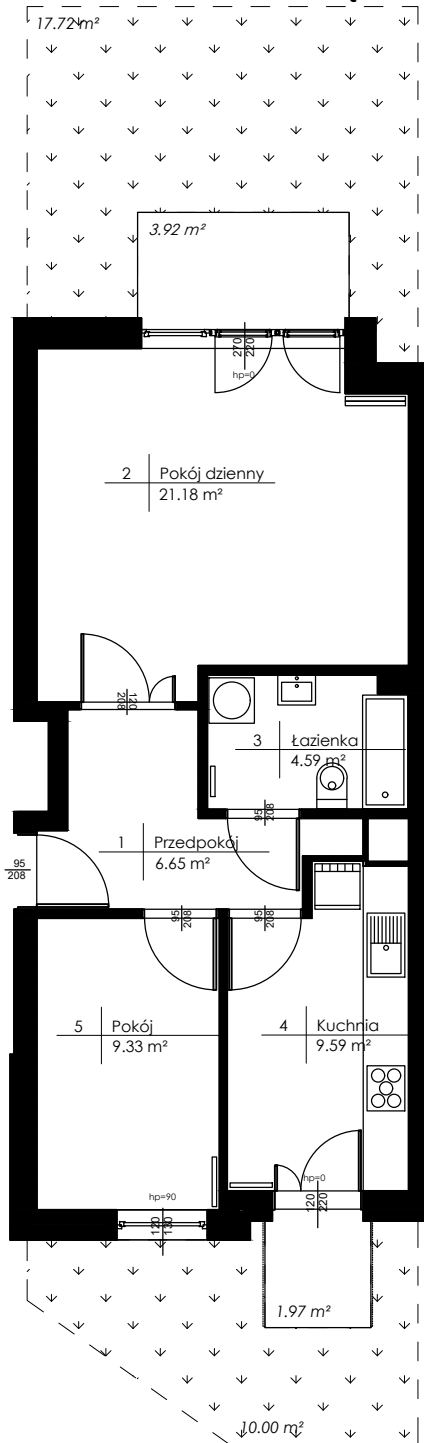

Zestawienie powierzchni:

1. Przedpokój	6,65 m ²
2. Pokój dzienny	21,18 m ²
3. Łazienka	4,59 m ²
4. Kuchnia	9,59 m ²
5. Pokój	9,33 m ²
Powierzchnia użytkowa:	51,34 m²
Liczba pokoi :	2

ARTOM

ARTOM Budownictwo Spółka z o.o.
ul. Ks. J. Popiełuszki 64/66
97-200 Tomaszów Mazowiecki
NIP: 7732480925

